سوال نمبر 4784

منجانب:۔ جناب سردار اورنگزیب نلوٹھا، رُکن صوبائی اسمبلی

سوال	جواب
کیا وزیر سائنس وٹیکنالوجی وانفارمیشن ٹیکنالوجی ارشاد فرمائیں گے کہ	
الف۔ آیا یہ درست ہے کہ سابقہ دورِ حکومت میں انفارمیشن ٹیکنالوجی کی ترقی کیلیے آئی ٹی بورڈ کو ایک ارب روپے کی رقم مہیا کی گئی تھی؟	جی ہاں
ب۔ آیا یہ بھی درست ہے کہ سال 2012 میں (DDWP) کی اجلاس میں آئی ٹی پارک کی فیزیبلیٹی رپورٹ کی منظوری دی گئی تھی؟	جی ہاں
ج۔ آیا یہ بھی درست ہے کہ ایبٹ آباد میں آئی ٹی پارک کے قیام کیلیئے محکمہ خوراک سے 22 کنال زمین خریدی گئی تھی؟	جی نہیں مذکورہ زمین محکمہ خوراک سے خریدی نہیں گئی تھی بلکہ محکمہ ہذا کو ٹرانسفر کی گئی تھی۔
د۔ اگر (الف) تا (ج) جوابات اثبات میں ہوں تو (i) دوسال گزرنے اور فنڈز کے دستیابی کے باوجود آئی ٹی پارک ایبٹ آباد پر کام کیوں شروع نہیں کیا گیا۔ نیز گودام کی پُرانی عمارت جو کہ بوسیدہ اور انتہائی خطرناک ہو چکی ہے کو اب تک کیوں نہیں ہٹایا گیا۔ (ii) محکمہ مذکورہ پراجیکٹ میں تاخیر اور روکاوٹ ڈالنے والے افسران کے خلاف محکمانہ کاروائی لانے کا ارادہ رکھتا ہے، نیز منصوبہ کب تک مکمل ہوگا۔	(i) مذکورہ پراجیکٹ 5.00 Million کے کل بجٹ کیساتھ 01/04/2014 کو منظور ہوا تھا۔ جس کا مقصد آئی ٹی پارک ایبٹ آباد کی بلڈنگ کا ڈیزائن اور فیزیبلیٹی سٹڈی کرنا تھا۔ پراجیکٹ کا ٹینڈر چار دفعہ ڈائریکٹریٹ آف انفارمیشن ٹیکنالوجی نے اخبار میں شائع کیا تھا لیکن کوئی بھی Consultancy Firm منتخب نہیں ہو سکی تھی۔ **(ii) لہٰذا مذکورہ پراجیکٹ یعنی آئی ٹی پارک ایبٹ آباد کا ڈیزائن اور ماسٹر پلان ST&IT ڈیپارٹمنٹ کو سونپا گیا تھا۔ یہ معاملہ خیبر پختونخوا آئی ٹی بورڈ کی چھٹی بورڈ میٹینگ مورخہ 08/11/2016 کو وزیر اعلیٰ خیبر پختونخوا کی سربراہی میں پیش کیا گیا تھا۔ جس میں یہ فیصلہ کیا گیا تھا کہ مذکورہ پراجیکٹ C&W کرے گا۔ C&W کو اس زمرے میں ہدایات جاری کردی گئی تھیں۔ جس کے تحت C&W Department نے ایبٹ آباد آئی ٹی پارک کا ماسٹر پلان مکمل کرلیا ہے۔ جسکی کاپی منسلک ہے۔ جبکہ مذکورہ آئی ٹی پارک کے ڈیزائن پر C&W کام کررہا ہے جو کہ عنقریب پایہ تکمیل تک پہنچ جائیگا۔**

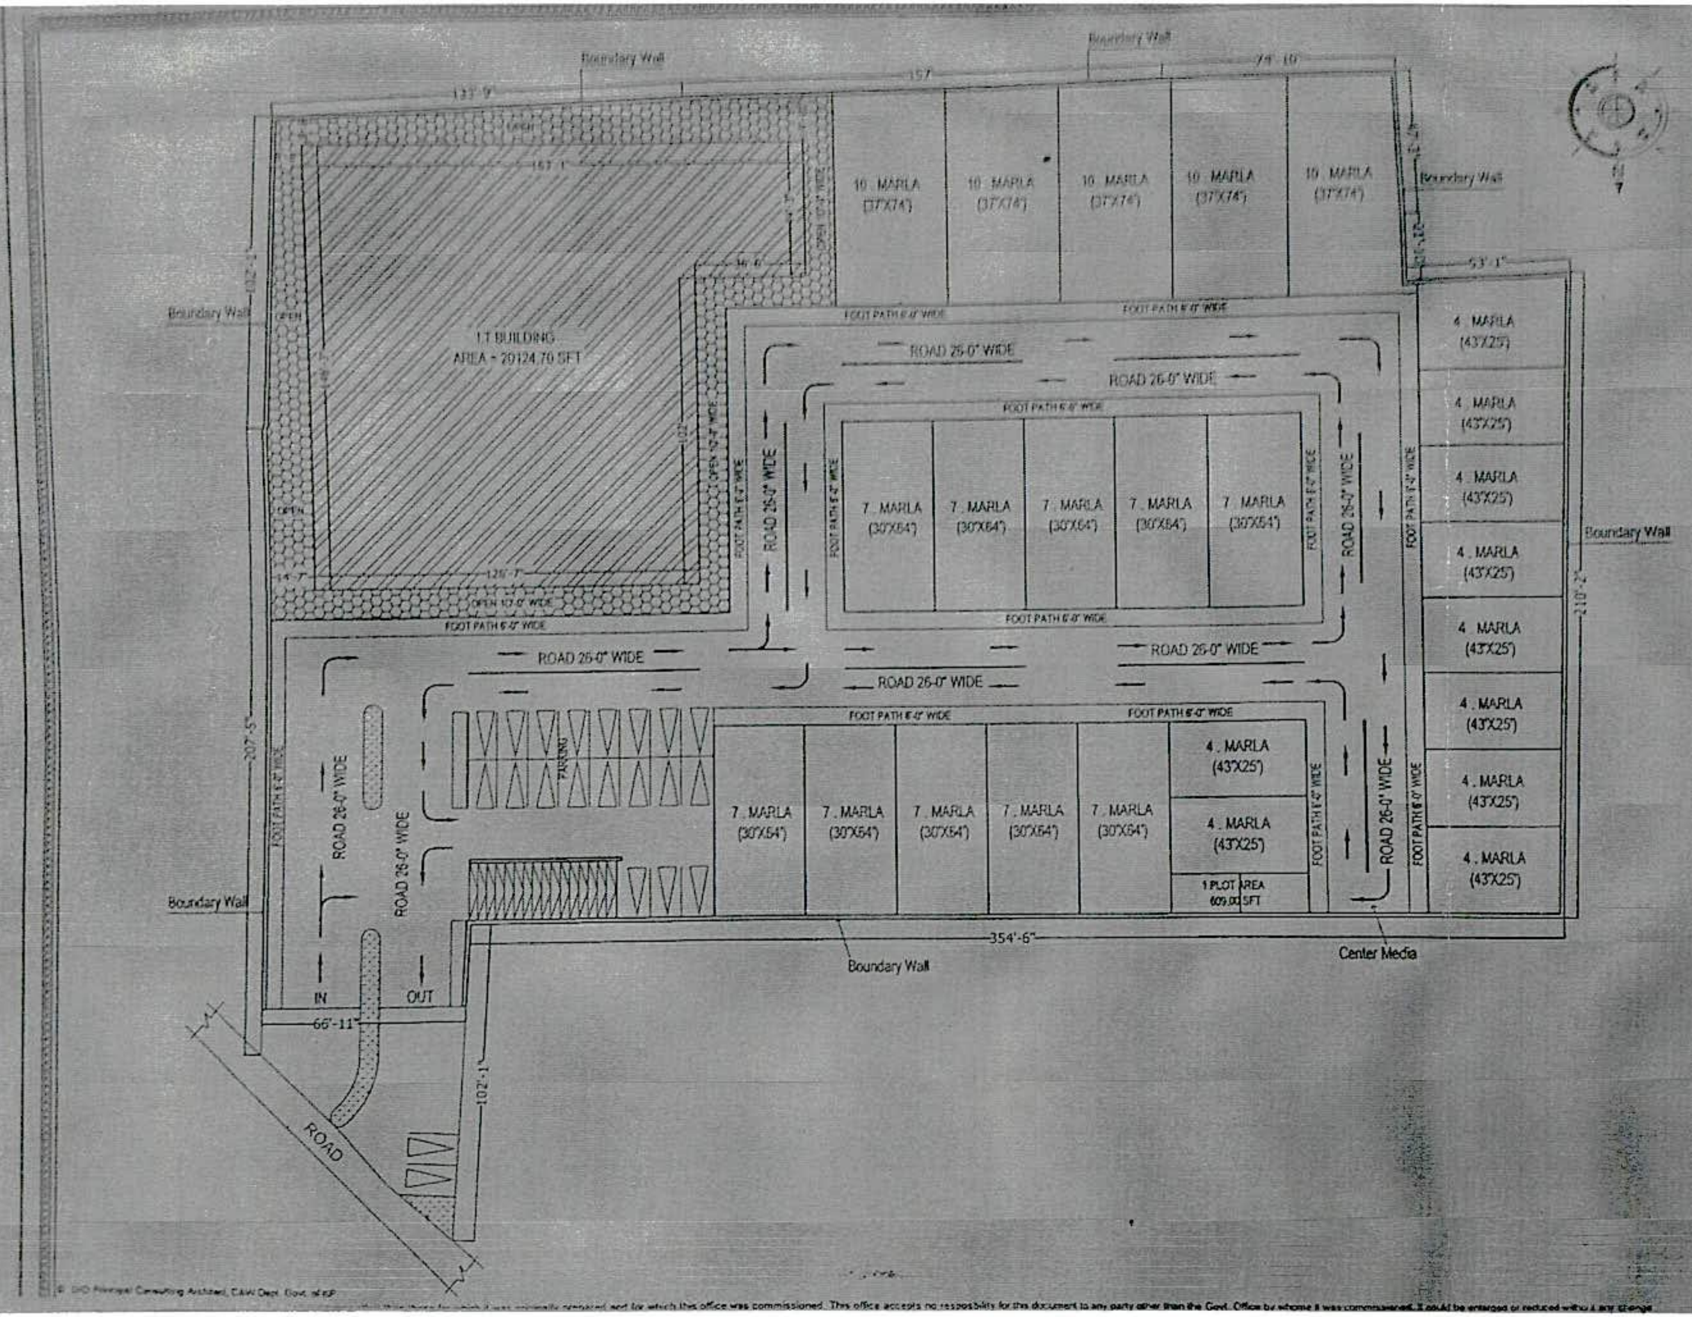

PROPOSED MASTER PLAN OF I.T PARK & MINI TECH ESTATE AT ABBOTTABAD

Title: MASTER PLAN

Area Schedule:

TOTAL PLOT AREA	= 117530.00 SFT
PLOT AREA	= 43750.00 SFT
ROAD AREA	= 29102.51 SFT
PARKING AREA	= 5545.00 SFT
I.T BUILDING AREA	= 20124.74 SFT
1 PLOT AREA	= 609.00 SFT
FOOT PATH AREA	= 17896.43 SFT
TOTAL AREA	= 117027.68 SFT

Opening Schedule:

S#	Symbol	Width X Height	Cill	Description
1				
2				
3				
4				
5				
6				
7				
8				
9				
10				
11				
12				
13				

Drawn	Kamal uddin	Dwg Ckd	
Scale	NTS	Status	
Date	February 2017	Rev	

Drawing No.

Client: GOVERNMENT OF KHYBER PAKHTUNKHWA SCIENCE & TECHNOLOGY AND INFORMATION TECHNOLOGY DEPARTMENT

Approved By:

Senior Architect: Rafian Ahmad Chaudhry

Architect: Sheryar Jamil

OFFICE OF THE PRINCIPAL CONSULTING ARCHITECT
COMMUNICATION & WORKS DEPARTMENT
KHYBER PAKHTUNKHWA PESHAWAR

© O/O Principal Consulting Architect, C&W Dept. Govt. of KP